



Orange Slovensko, a.s.
Metodova 8,821 08 Bratislava
IČO 35697270, IČ DPH 2020310578
Zapísaná v obchodnom registri Okr.súdu BA 1 v odd. Sa vo vložke 1142/B

2 Mesto Modra	
Dátum:	19 -03- 2025
Číslo záznamu: 2818	Číslo spisu:
Prílohy: 3	Vyšavuje: M

Obec

VEC: OZNÁMENIE O ZAČATÍ prác a výkonu oprávnení vyplývajúcich z § 66 ods. 1 zákona 452/2021 Z.z.o elektronických komunikáciach v znení neskorších predpisov

Spoločnosť Orange Slovensko, a.s. IČO:35697270, Metodova 8,821 08 Bratislava ako držiteľ povolenia a prevádzkovateľ verejnej komunikačnej siete v zmysle zákona č.452/2021 Z.z.o elektronických komunikáciach v znení neskorších predpisov (ďalej len „ZEK“), v zastúpení f. MICHLOVSKÝ, spol. s r. o. so sídlom Letná 796/9, 92101 Piešťany, **týmto oznamuje začatie stavby a stavebných prác súvisiacich s realizáciou Optickej trasy „FO Pezinok RFO197PKMODR Modra 1959BR** („ďalej len stavba“).

Stavba bola povolená územným rozhodnutím č. : **SÚ/2881/2024-436-MLa** zo dňa **11.03.2024**, **právoplatným 18.03.2024**, vydaným Mestským úradom mesto Modra. Účelom a cieľom stavby je rozšírenie optickej trasy na optickú sieť z dôvodu zvýšenia jej prenosovej kapacity v danom okolí. Stavba bude začatá **31.03.2025** a bude realizovaná na nehnuteľnostiach : k.ú. Modra, **priložená polohopisná situácia list 06,07,08** .

za účelom realizácie stavby vstúpime na tieto nehnuteľnosti v nevyhnutnom čase a v nutnom rozsahu pre jej vybudovanie. Po ukončení stavebných prác budú nehnuteľnosti uvedené do predošlého stavu.

Realizátorom stavby pre spoločnosť Orange Slovensko, a.s. je spoločnosť f. MICHLOVSKÝ, spol. s r. o. Letná 796/9, 92101 Piešťany, ing. Igor Macek +421 905 701 681.

Vzhľadom na začatie prác by sme Vás chceli informovať, že v zmysle ust. § 21 ods. 1 a 2 ZEK č.452/2021 patria stavebníkovi - spoločnosti Orange Slovensko, a.s. v súvislosti s predmetnými nehnuteľnosťami viaceré oprávnenia a to v naslednom rozsahu:

Podnik (pozn. spoločnosť Orange Slovensko, a.s.) môže v nevyhnutnom rozsahu a ak je to vo verejnom záujme :
a) zriaďovať a prevádzkovať verejné siete a stavať ich vedenia na cudzej nehnuteľnosti.
b) vstupovať v súvislosti so zriaďovaním prevádzkovaním opravami a údržbou vedení na cudziu nehnuteľnosť.
c) vykonávať nevyhnutné úpravy pôdy a jej porastu, najmä odstraňovať a okliesňovať stromy a iné porasty ohrozujúce bezpečnosť a spoľahlivosť vedenia ak to po predchádzajúcej výzve neurobí vlastník alebo užívateľ pozemku.

V zmysle ust. § 21 ods. 1,2 ZEK .Podnik ktorý poskytuje verejnú sieť je povinný pri výkone práv podľa odseku 1 počínať si tak, aby nespôsobil škodu na nehnuteľnostiach alebo porastoch, a ak sa jej nedá vyhnúť, aby ju obmedzil na najmenšiu možnú mieru. **O začatí výkonu práva je povinný upovedomiť vlastníka alebo užívateľa dotknutej nehnuteľnosti najmenej 15 dní vopred.** Z dôvodu havárie výkonu práv podľa zmluvy o poskytovaní verejných služieb alebo poruchy na vedení môže podnik vstúpiť na cudziu nehnuteľnosť aj bez predchádzajúceho upovedomenia, v takom prípade upovedomí vlastníka alebo užívateľa bezodkladne.

Na základe vyššie uvedených skutočností je spoločnosť Orange Slovensko, a.s. oprávnená zriadiť predmetnú stavbu, ktorej skutočná realizácia bola povolená príslušným stavebným úradom, o. i. aj na predmetných nehnuteľnostiach a vlastníci resp. užívateľa dotknutých nehnuteľností sú povinní strpieť jej realizáciu a nebrániť spoločnosti Orange Slovensko, a.s. resp. jej dodávateľovi (realizátorovi stavby) v zriadení tejto stavby a vo vstupe na predmetné nehnuteľnosti.

Oznámenie o začatí výkonu prác a oprávnení, ktoré ste práve obdržali je splnením oznamovacej povinnosti, ktorú je spoločnosť Orange Slovensko a.s. povinná dodržať pred skutočným začatím prác na predmetných nehnuteľnostiach a pred začatím výkonu oprávnení vyplývajúcich z § 21 ods. 1 ZEK. Tento oznam bude taktiež vyvesený na verejne dostupnom mieste po dobu 15 dní spôsobom v mieste obvyklom.

Veríme, že sme dostatočne vysvetlili vzniknutú situáciu a nič nebude brániť v realizácii stavby spoločnosti Orange Slovensko, a.s. v zmysle právoplatného rozhodnutia stavebného úradu. V prípade otázok či doplnenia informácií kontaktujte realizátora uvedeného vyššie v ozname.

Ďakujeme za pochopenie pri nevyhnutných obmedzeniach počas stavebných prác !


Vyvesené : 21.03.2025

Zvesené :



Mestský úrad
Dukelská 38
900 01 M o d r a
- 2 -
MICHLOVSKÝ, spol. s r.o.
Letná 796/9, 921 01 Piešťany
IČO:36 230 537 IČ DPH:SK 2020169723
OR OS Trnava, oddiel Sro, vl.č.:11293/T

ing. Igor Macek

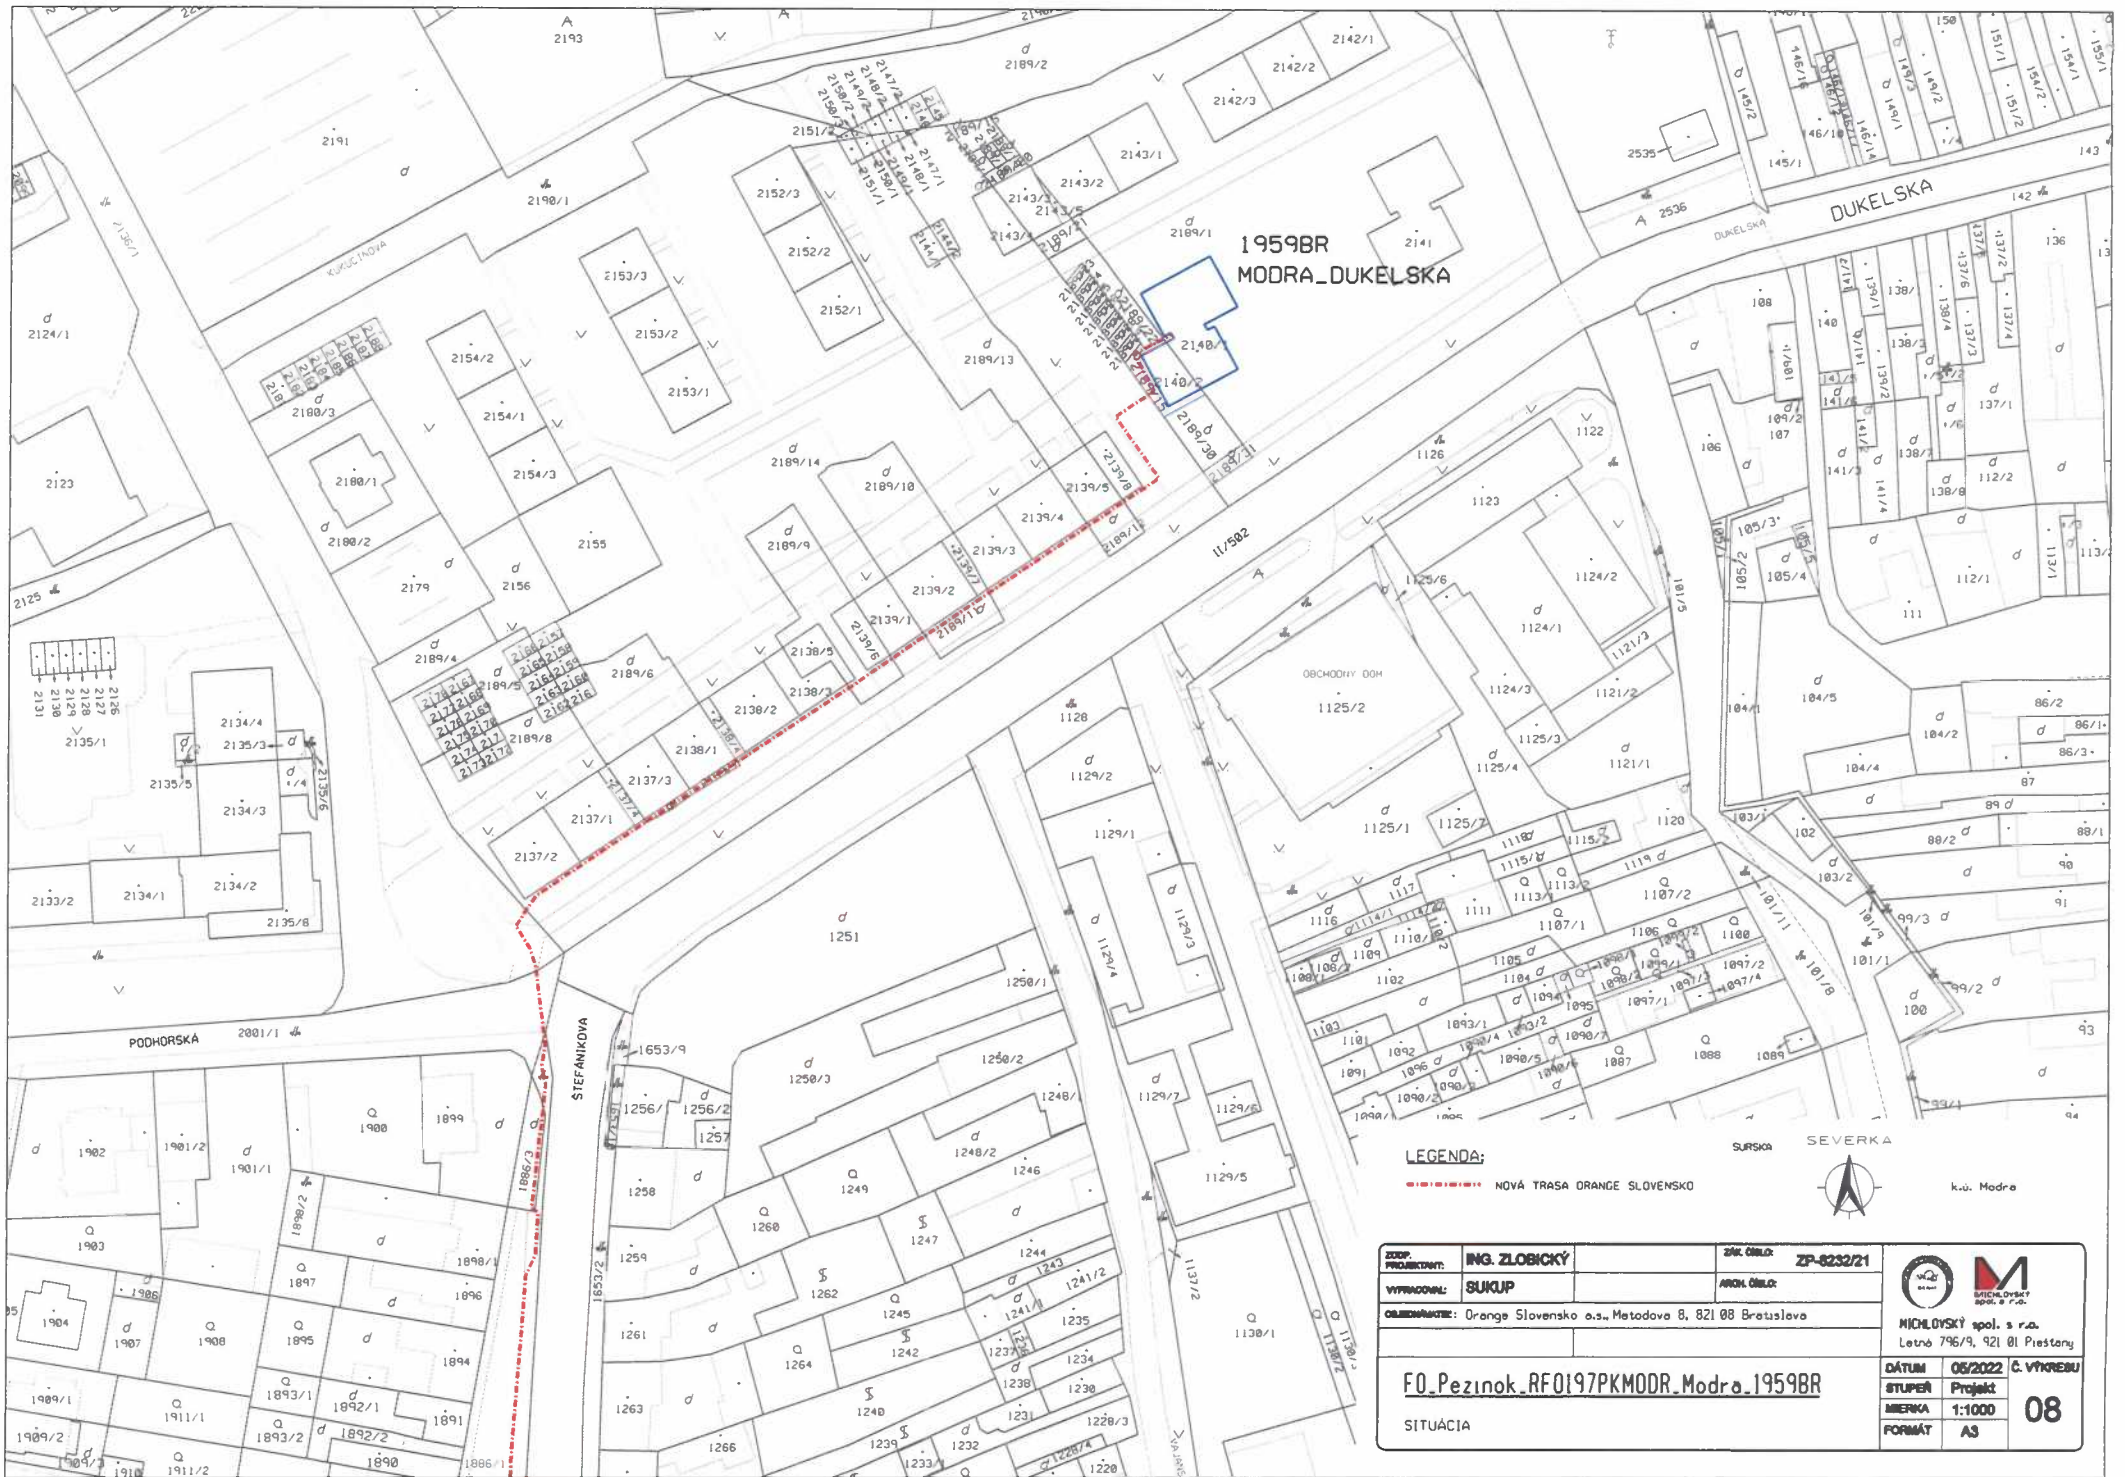

LEGENDA:
 - - - - - NOVÁ TRASA ORANGE SLOVENSKO




k.ú. Modra

ZDOP. PROJEKTOVANÝ:	ING. ZLOBICKÝ	ZNAČ. ČÍSLO:	ZP-8232/21
VYPRACOVANÝ:	SUKUP	ARCH. ČÍSLO:	
OBJEDNÁVATEL:	Orange Slovensko a.s., Metodova 8, 821 08 Bratislava		
FO_Pezinok_RF0197PKMODR_Modra_1959BR		DÁTUM:	05/2022
SITUÁCIA		STUPEŇ:	Projekt
		MERKA:	1:1000
		FORMÁT:	A3



MICHLOVSKÝ spol. s r.o.
 Letná 796/9, 921 01 Prieštavy

08

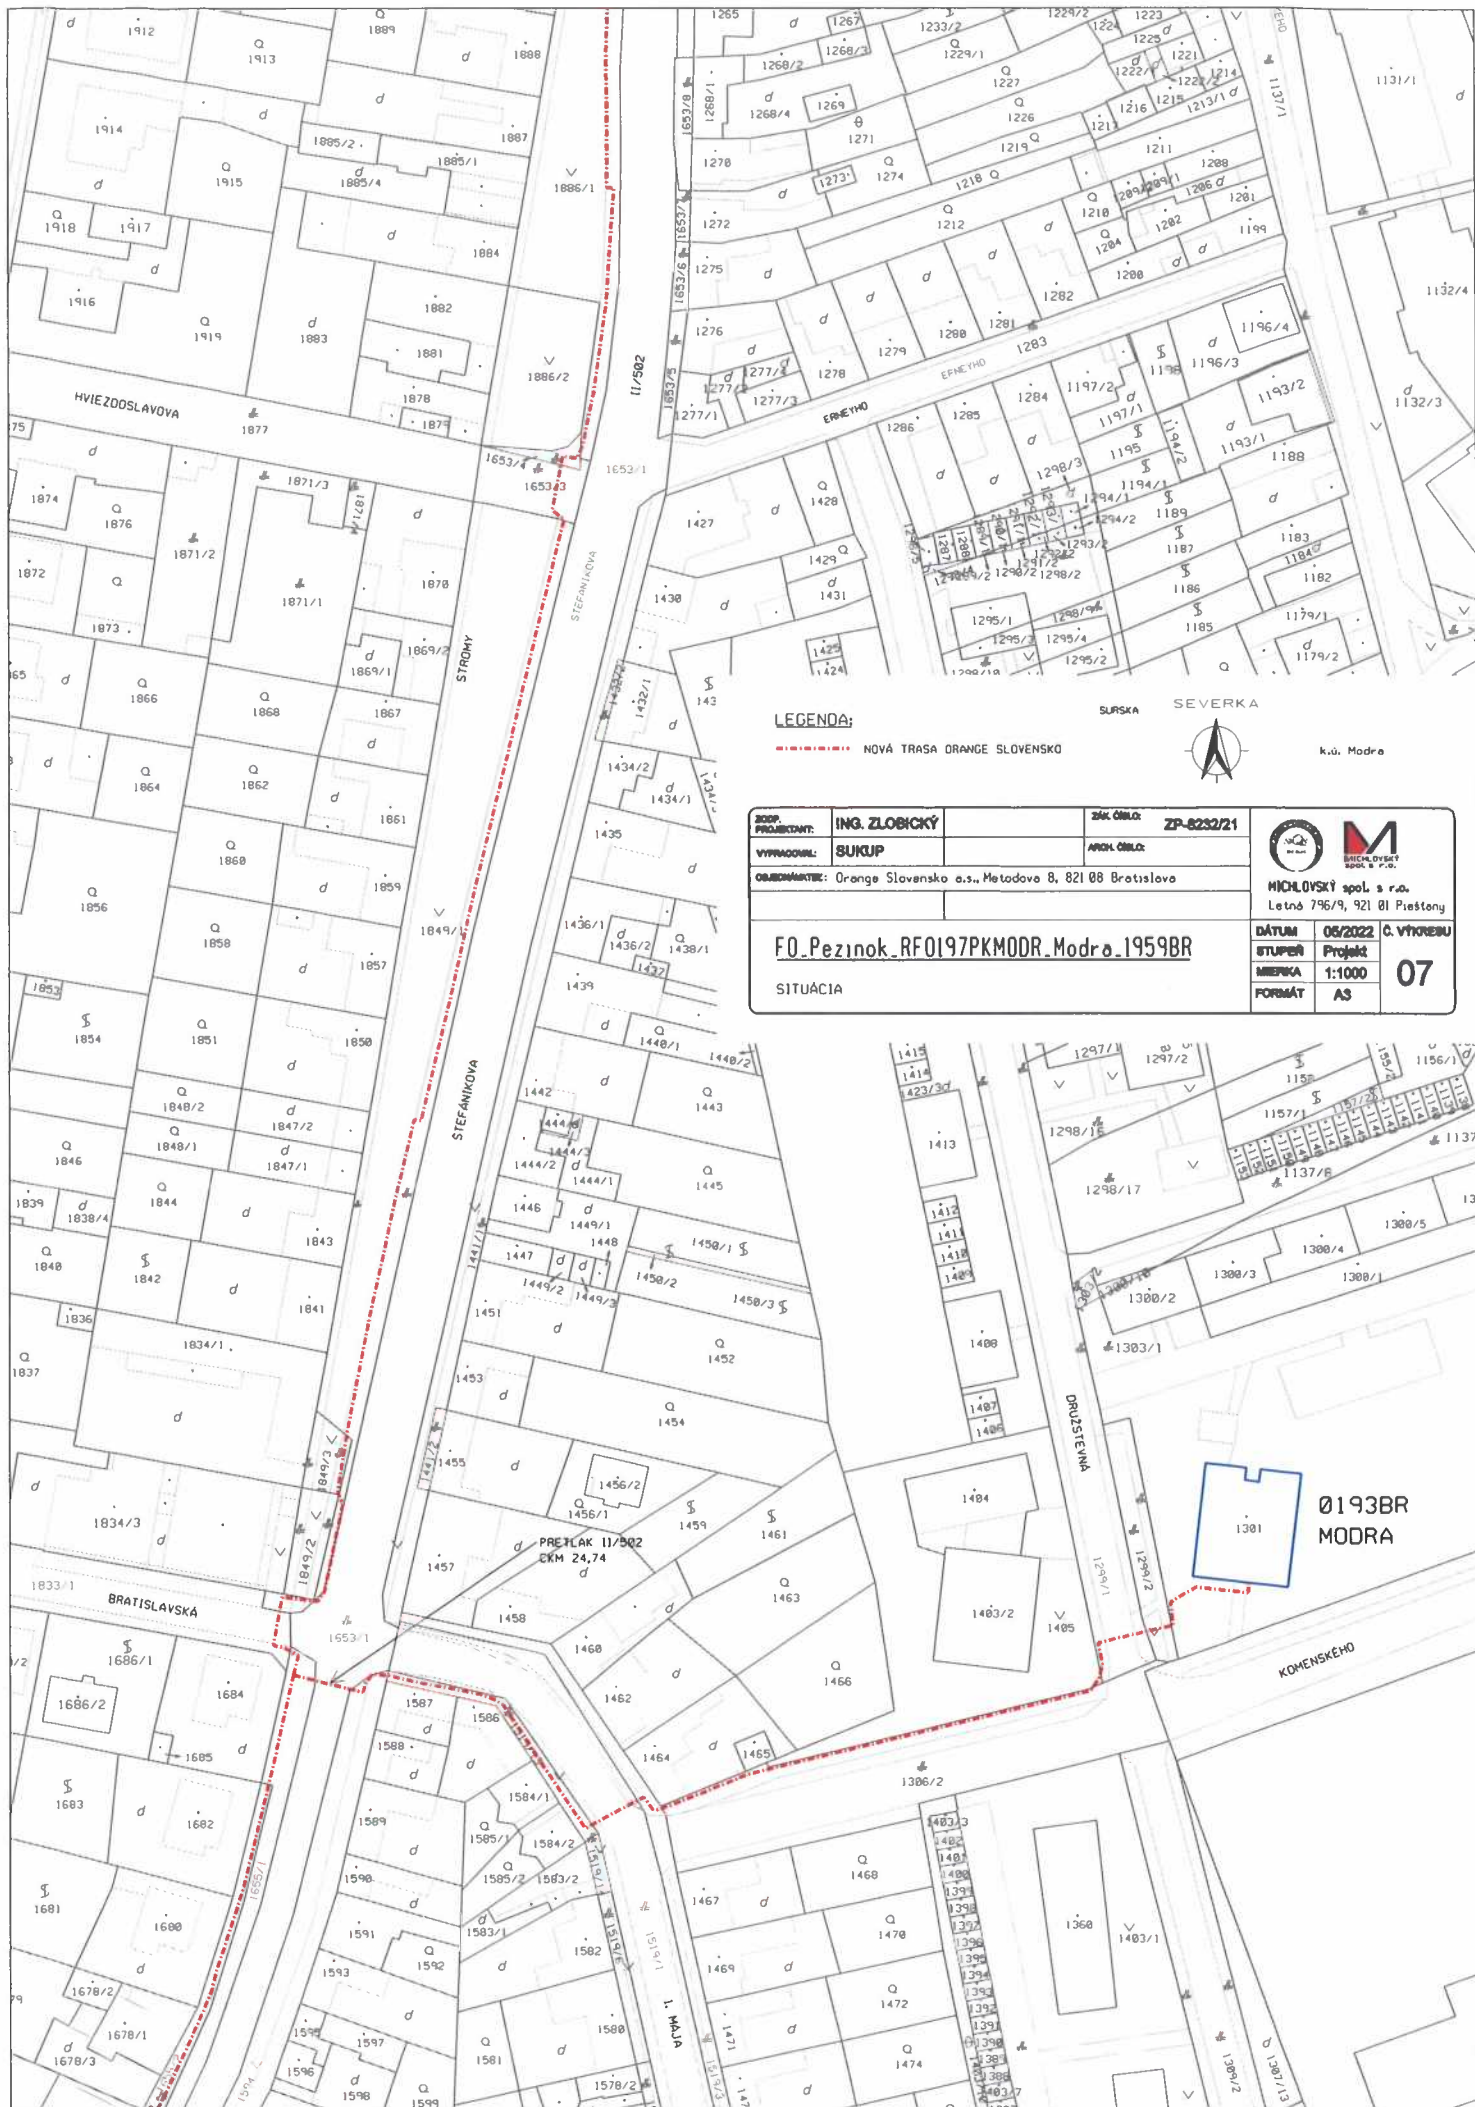

LEGENDA:

— — — — — NOVÁ TRASA ORANGE SLOVENSKO

SURSKA SEVERKA



k.ú. Modra

RODOP. PROJEKTANT:	ING. ZLOBICKÝ	ŠK. ČÍSLO:	ZP-6232/21
VYPRACOVANÉ:	SUKUP	ARCH. ČÍSLO:	
OBJEMNÁMIEK:	Orange Slovensko a.s., Metodovo 8, 821 08 Bratislava		
F0_Pezinok_RF0197PKMODR.Modra_1959BR			
SITUÁCIA			
DÁTUM	06/2022	Č. VÝKREJU	
STUPEŇ	Projekt		
MIERKA	1:1000		
FORMÁT	A3		07

MICHALOVSKÝ spol. s r.o.
Letná 796/9, 921 01 Piešťany

**0193BR
MODRA**

PRETLAK 11/502
CKM 24,74



LEGENDA:

--- NOVÁ TRASA ORANGE SLOVENSKO

SEVERKA



k.ú. Modra

SOOP. PROJEKTANT:	ING. ZLOBICKÝ	ZÁK. ČÍSLO:	ZP-8232/21
VÝPRAVODNÍK:	SUKUP	ARCH. ČÍSLO:	
OBJEDNÁVATEL:	Orange Slovensko a.s., Metodova 8, 821 08 Bratislava		
FO_Pezinok_RF0197PKMODR_Modra_1959BR			
SITUÁCIA		DÁTUM STUPEŇ	06/2022 Projekt
		MIERKA	1:1000
		FORMÁT	AS
			06

MICHLOVSKÝ spol. s r.o.

 Letná 796/9, 921 01 Piestany