



VÝSTAVBA ATLETICKEJ DRÁHY V AREÁLI ZÁKLADNEJ ŠKOLY V MESTE MODRA

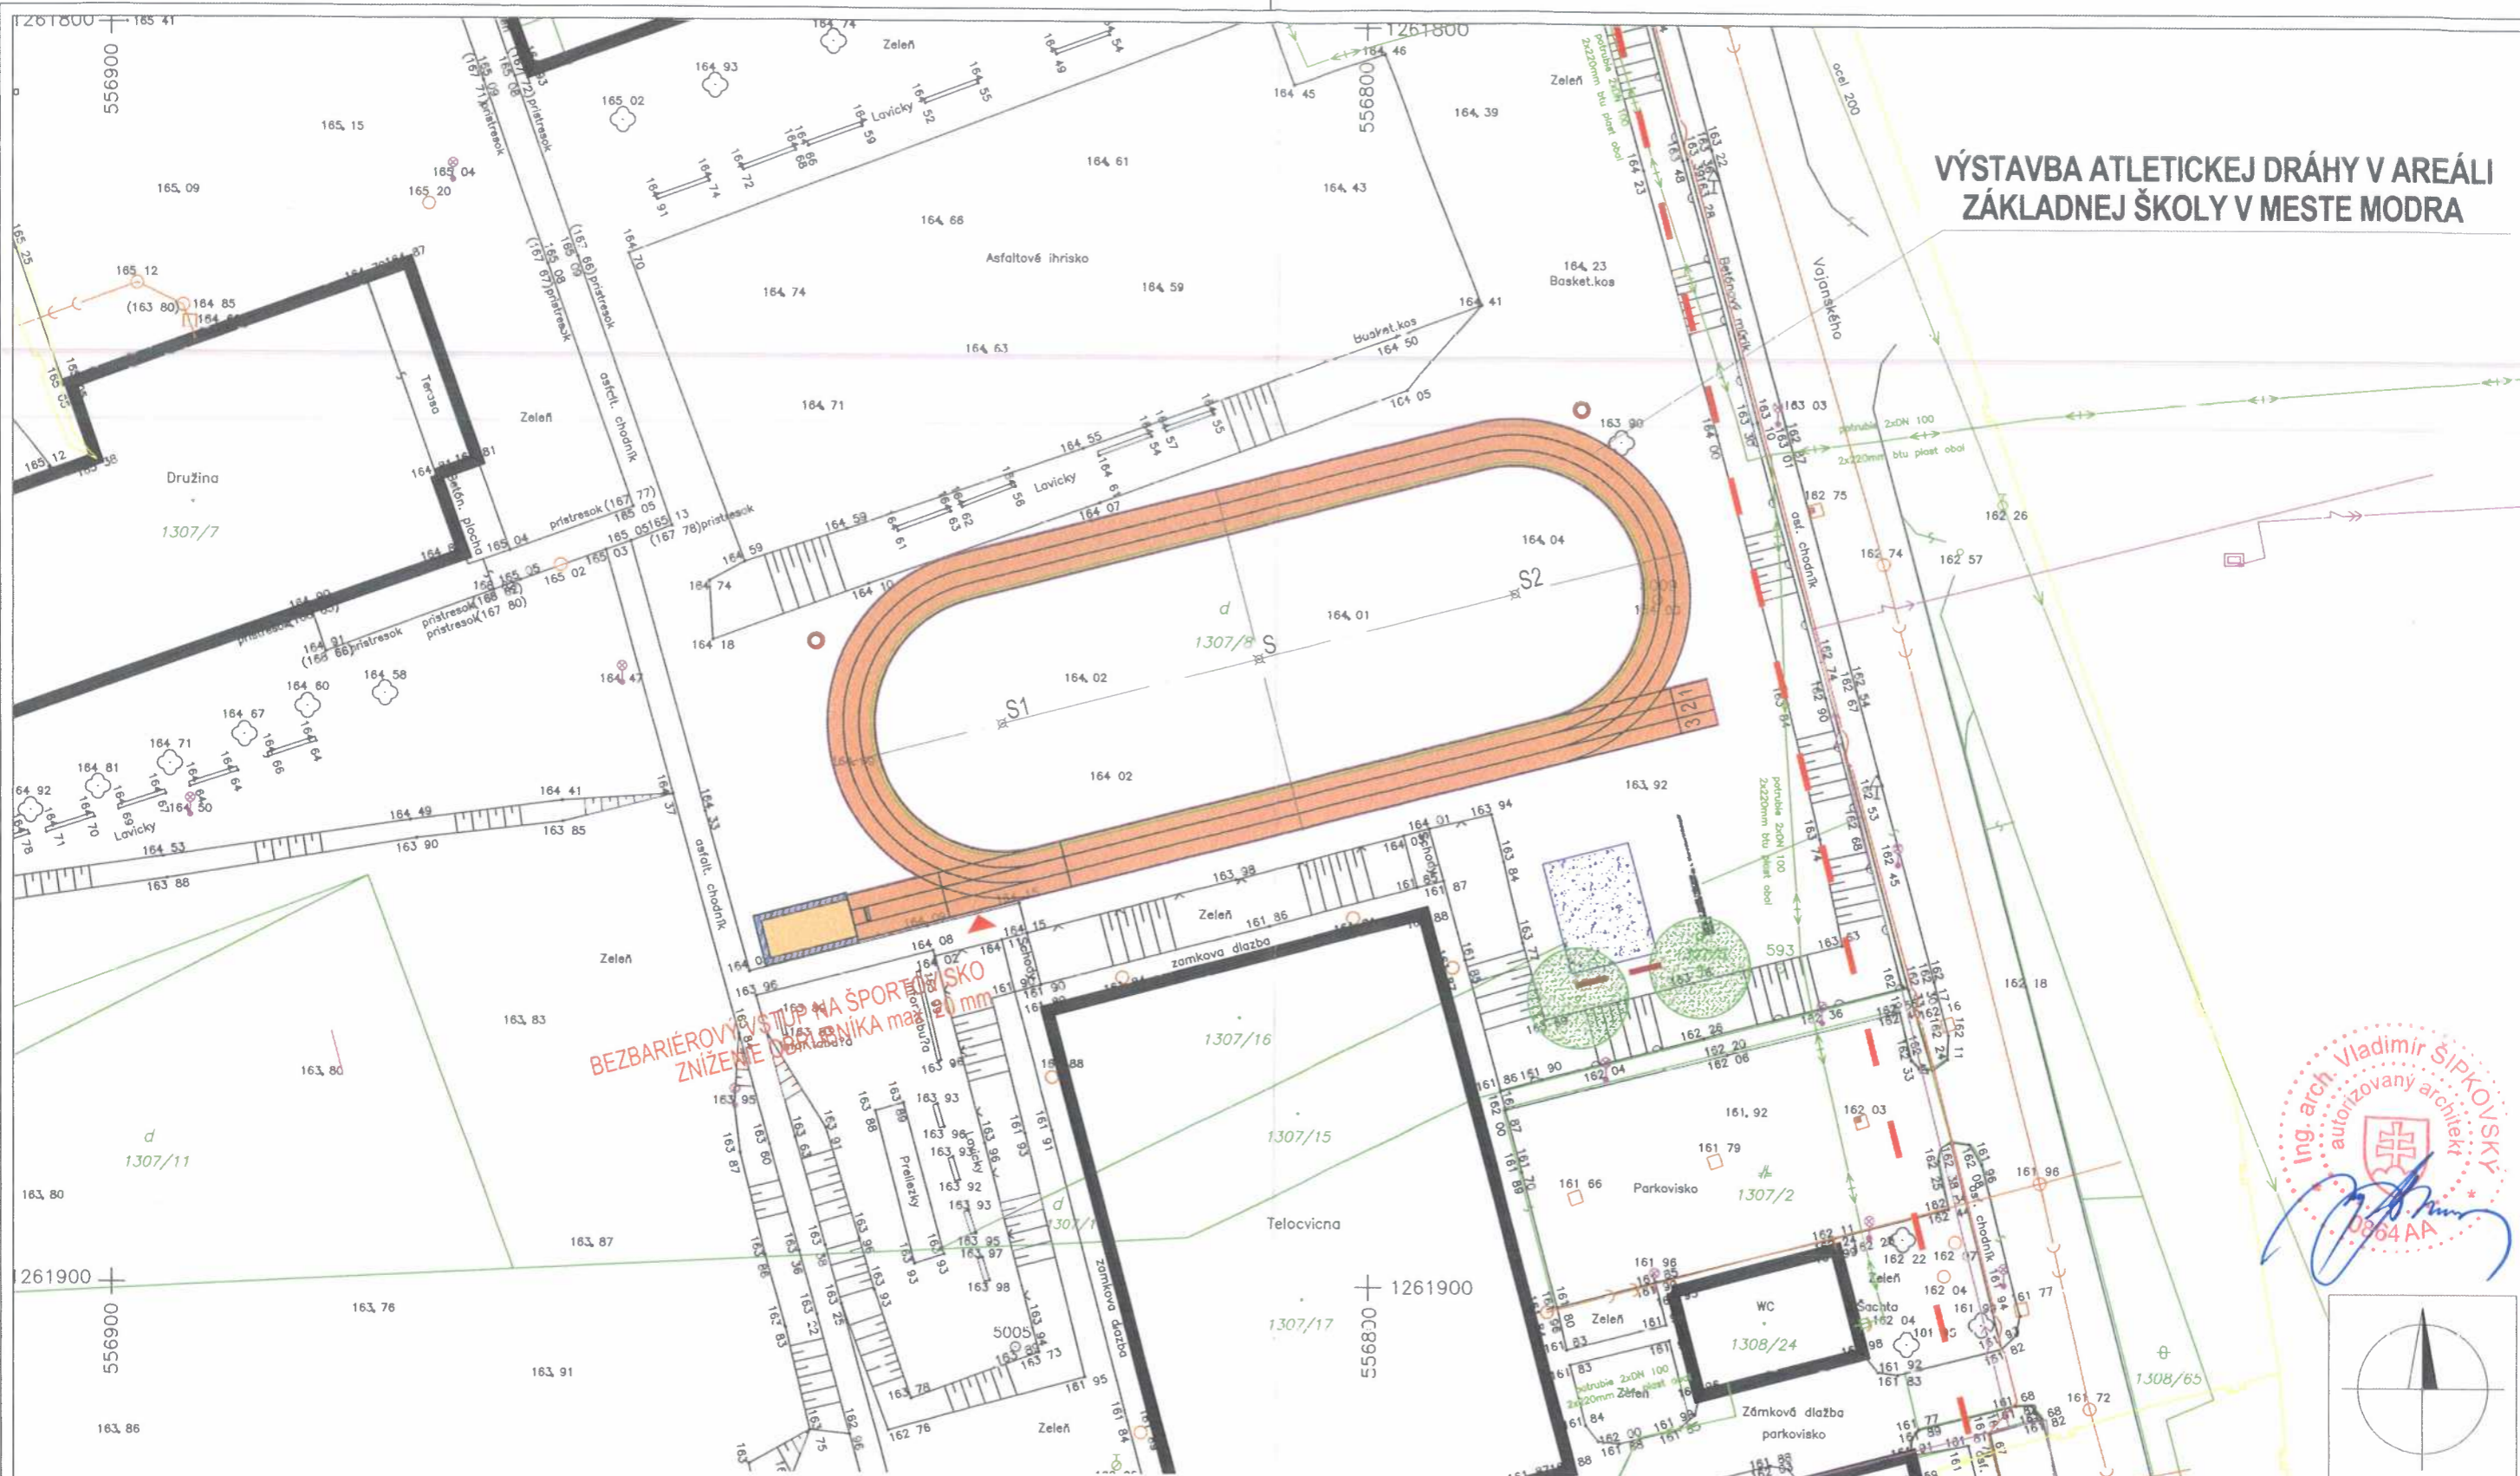

Ing. arch. Vladimír ŠÍPKOVSKÝ
 autorizovaný architekt
 0864 AA

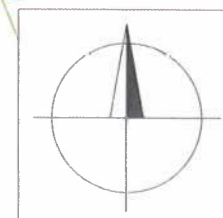

LEGENDA POVRCHOV

	TARTAN ATLETICKÁ DRÁHA	650 m ²
	PIESOK	21 m ²
	EPDM BEZPEČNOSTNÁ PLOCHA	8,2 m ²

LEGENDA

	KATASTER
	OBJEKTY
119/2	PARCELNÉ ČÍSLO
	AREÁL ŠKOLY
163,91	ZAMERANIE - VÝŠKA BODOV



ving s.r.o. PROJEKČNÁ KANCELÁRIA email: vng@ving.sk 9. Mája 14, 974 01 B. Bystrica	
Autor:	Ing. V. Kmeť
Hlavný inžinier projektu:	Ing. V. Kmeť
Zodpovedný projektant:	Ing. V. Kmeť
Vypracoval:	Ing. A. Mišányová

VÝSTAVBA ATLETICKEJ DRÁHY V AREÁLI ZÁKLADNEJ ŠKOLY V MESTE MODRA	
Parc. č.:	1307/8
Stavebník:	Mesto Modra, Dukelská 941/38, 900 01 Modra
Miesto stavby:	Základná škola Vajanského, Komenského 852
Stavebný objekt:	ŠPORTOVÝ AREÁL
Obsah výkresu:	ARCHITEKTÚRA
	CELKOVÁ SITUÁCIA

E-DOKUMENTÁCIA STAVEBNÝCH OBJEKTŮV ARCHITEKTONICKE A STAVEBNÉ RIEŠENIE	
ARCHITEKTÚRA	
Stupeň PD: PROJEKT STAVBY	
Dátum:	06/23
Zák. číslo:	MD7023
Formát:	2xA4
Mierka:	Číslo výkresu: C
	1:750