

LEGENDA:



JESTVUJÚCA STOŽIAROVÁ TRAFOSTANICA TS 0021-007



ŽELEZOBETÓNOVÝ STĽP VN VEDENIA

JESTVUJÚCE VZDUŠNÉ VN VEDENIE 22-3x AIFe 42/7

NAVRHOVANÝ ZEMNÝ KÁBEL NAYY-J 4x240mm<sup>2</sup>




NAVRHOVANÁ SKRIŇA PRIS1 HASMA SR 9- DIN2 VV 2x400A / 8x160A P2



3x NAVRHOVANÁ SKRIŇA PRIS P1, P2, P3 HASMA DIN2 VV 4x400A

UZEMŇOVACÍ PÁS FeZn 30/4

**MESTO MODRA**  
stavebný úrad  
Dukelská 38, 900 01 Modra  
Situácia je súčasťou územného rozhodnutia  
pod č. SU-1585/2023-122-2/0  
zo dňa 29.05.2023  
.....  
podpis

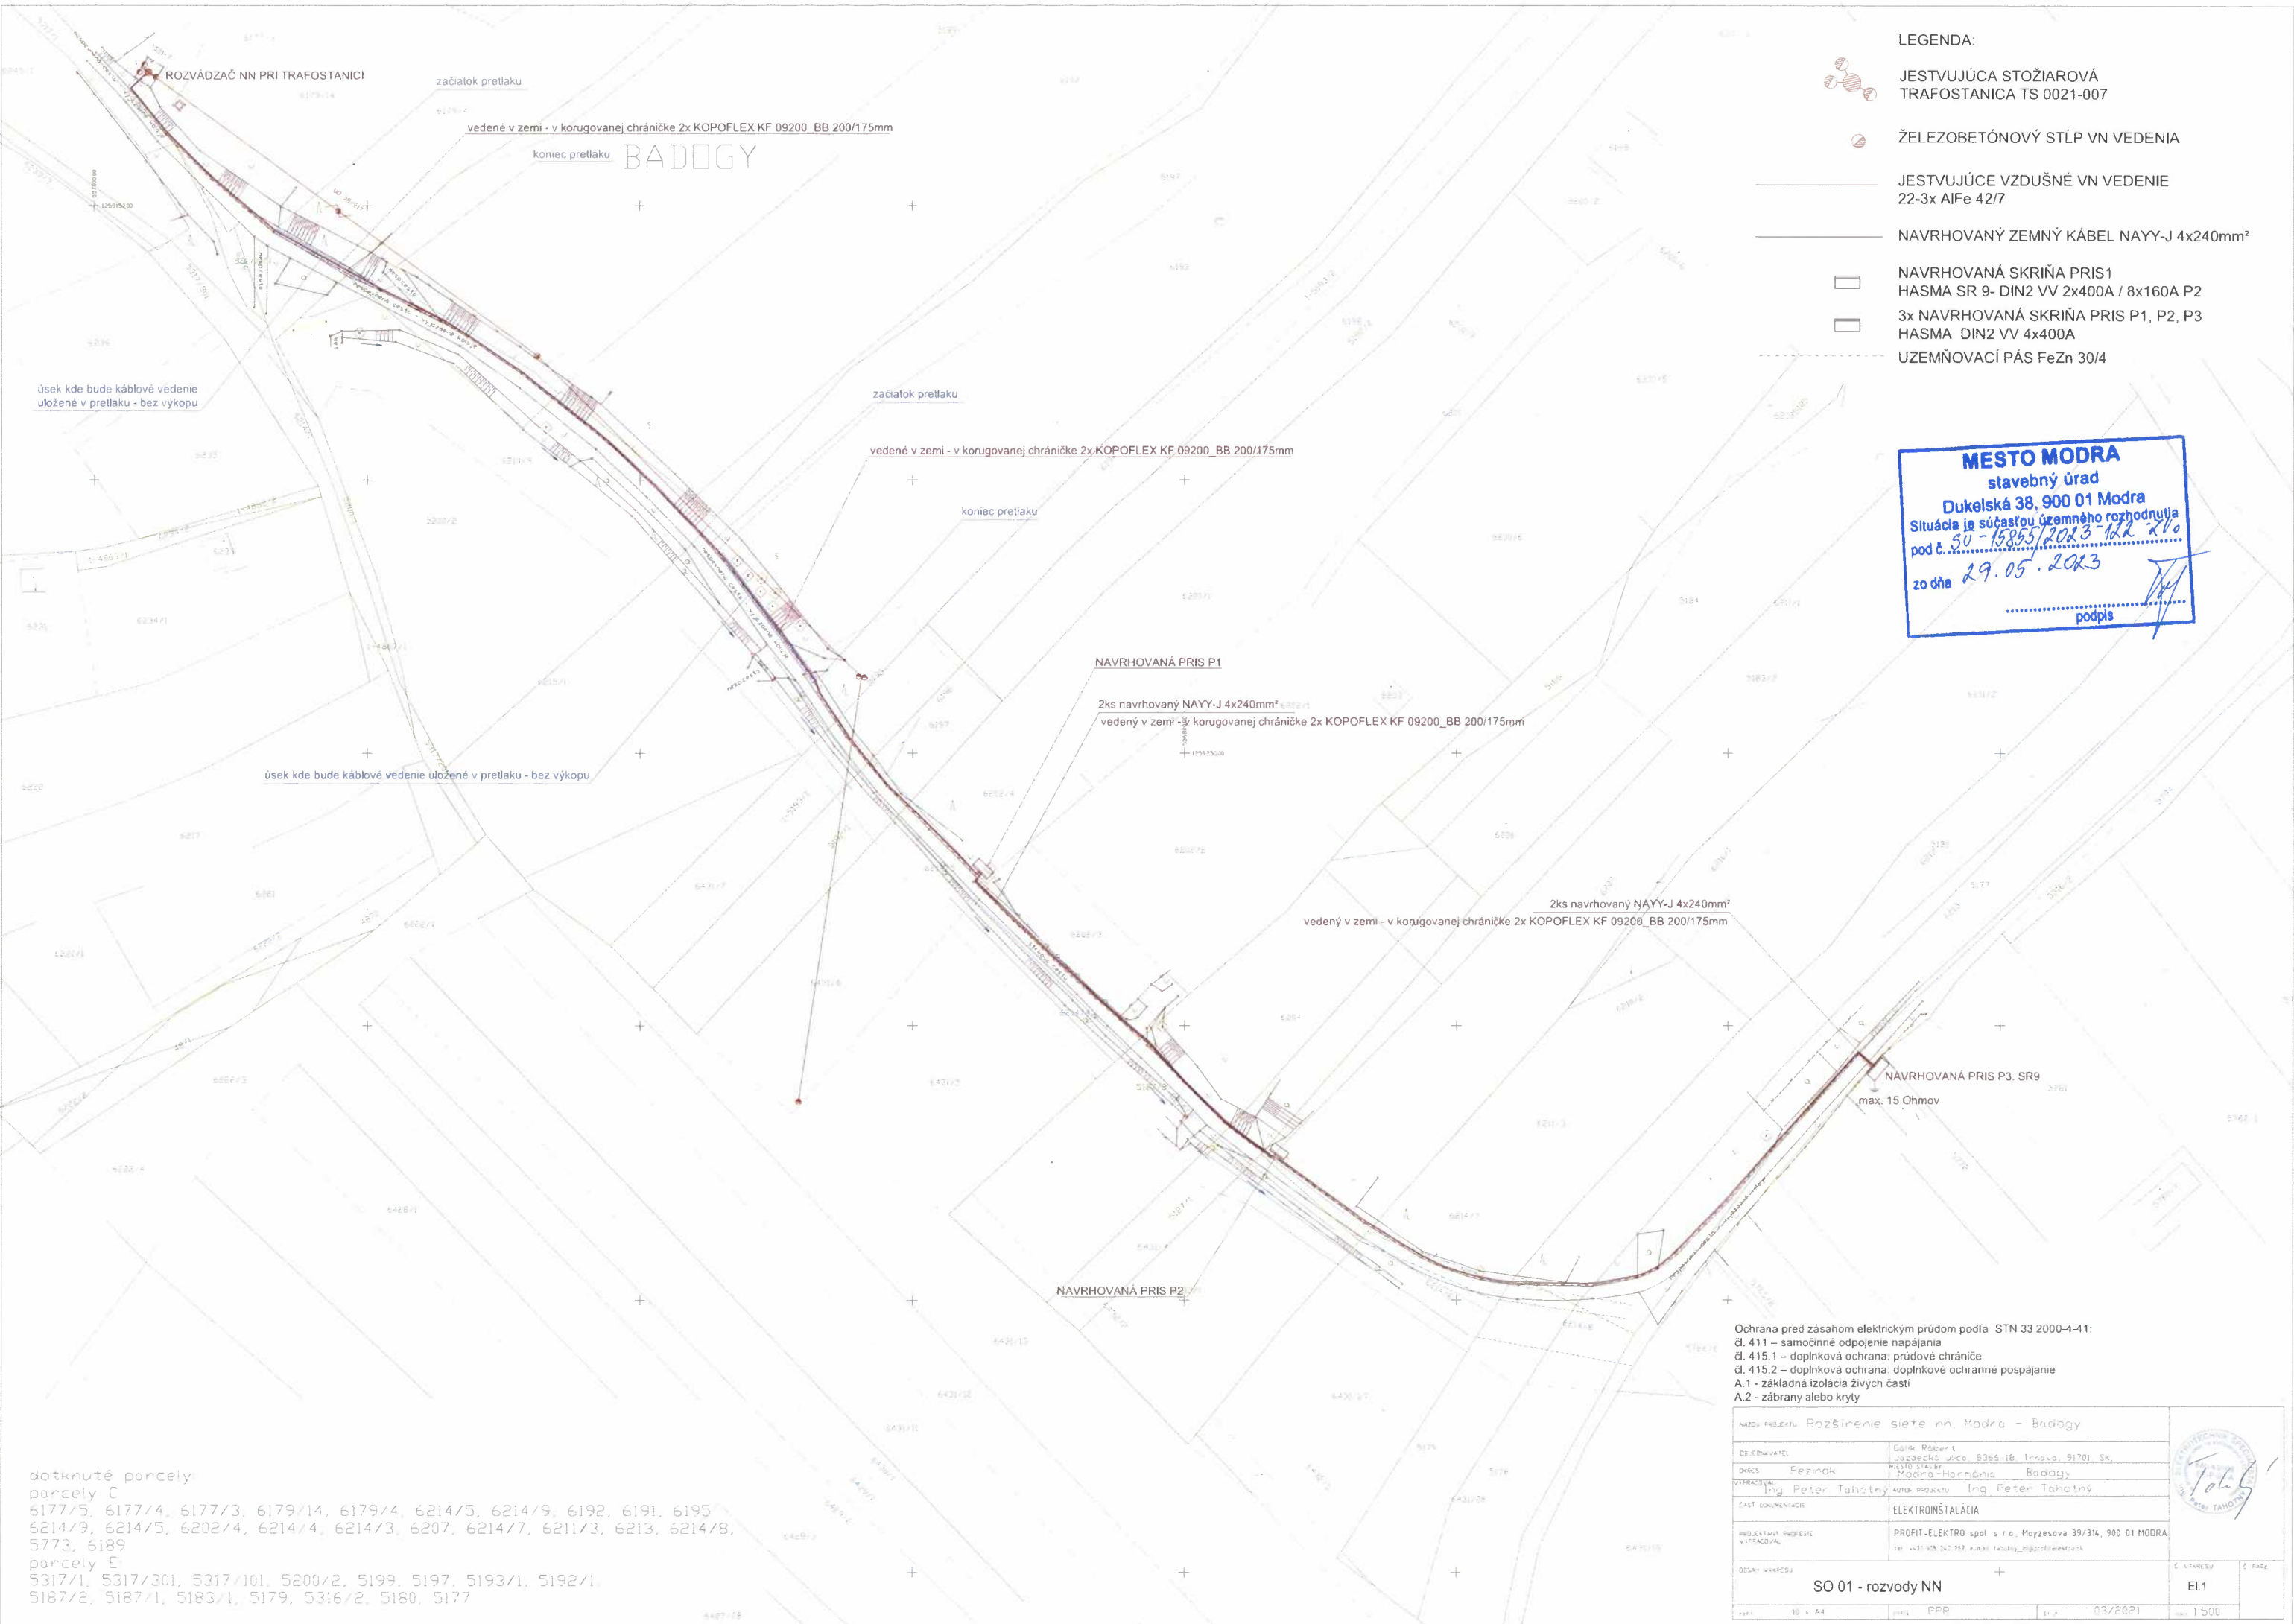

dotknuté parcely:  
parcely C  
6177/5, 6177/4, 6177/3, 6179/14, 6179/4, 6214/5, 6214/9, 6192, 6191, 6195  
6214/9, 6214/5, 6202/4, 6214/4, 6214/3, 6207, 6214/7, 6211/3, 6213, 6214/8,  
5773, 6189  
parcely E  
5317/1, 5317/301, 5317/101, 5200/2, 5199, 5197, 5193/1, 5192/1,  
5187/2, 5187/1, 5183/1, 5179, 5316/2, 5160, 5177

Ochrana pred zásahom elektrickým prúdom podľa STN 33 2000-4-41:  
čl. 411 – samočinné odpojenie napájania  
čl. 415.1 – doplnková ochrana: prúdové chrániče  
čl. 415.2 – doplnková ochrana: doplnkové ochranné pospájanie  
A.1 – základná izolácia živých častí  
A.2 – zábrany alebo kryty

NAZOV PROJEKTU: Rozšírenie siete nn, Modra - Badogy		
OBSTARAVATEL:	Golik Robert Jozefovo ulica, 5365 16 Inxava, 91701 SK	
DIKES:	Fezina Modra-Hornáňa, Badogy	
ODPORÚČATEL:	Ing. Peter Tahotný	
ČASŤ KONSTRUKCIE:	ELEKTROINŠTALÁCIA	
PROJEKTANT PRÁRNEHO VYKONÁVATEĽ:	PROFIT-ELEKTRO spol. s r.o., Moyzešova 39/314, 900 01 MODRA tel: +421 905 242 212, e-mail: tahotny@profit-elektro.sk	
OSAHANIE:	SO 01 - rozvody NN	Č. VÝKRESU: EI.1
FORMA:	B3 x A4	STAV: PPR
DATE:	03/2021	ŠKALA: 1:500