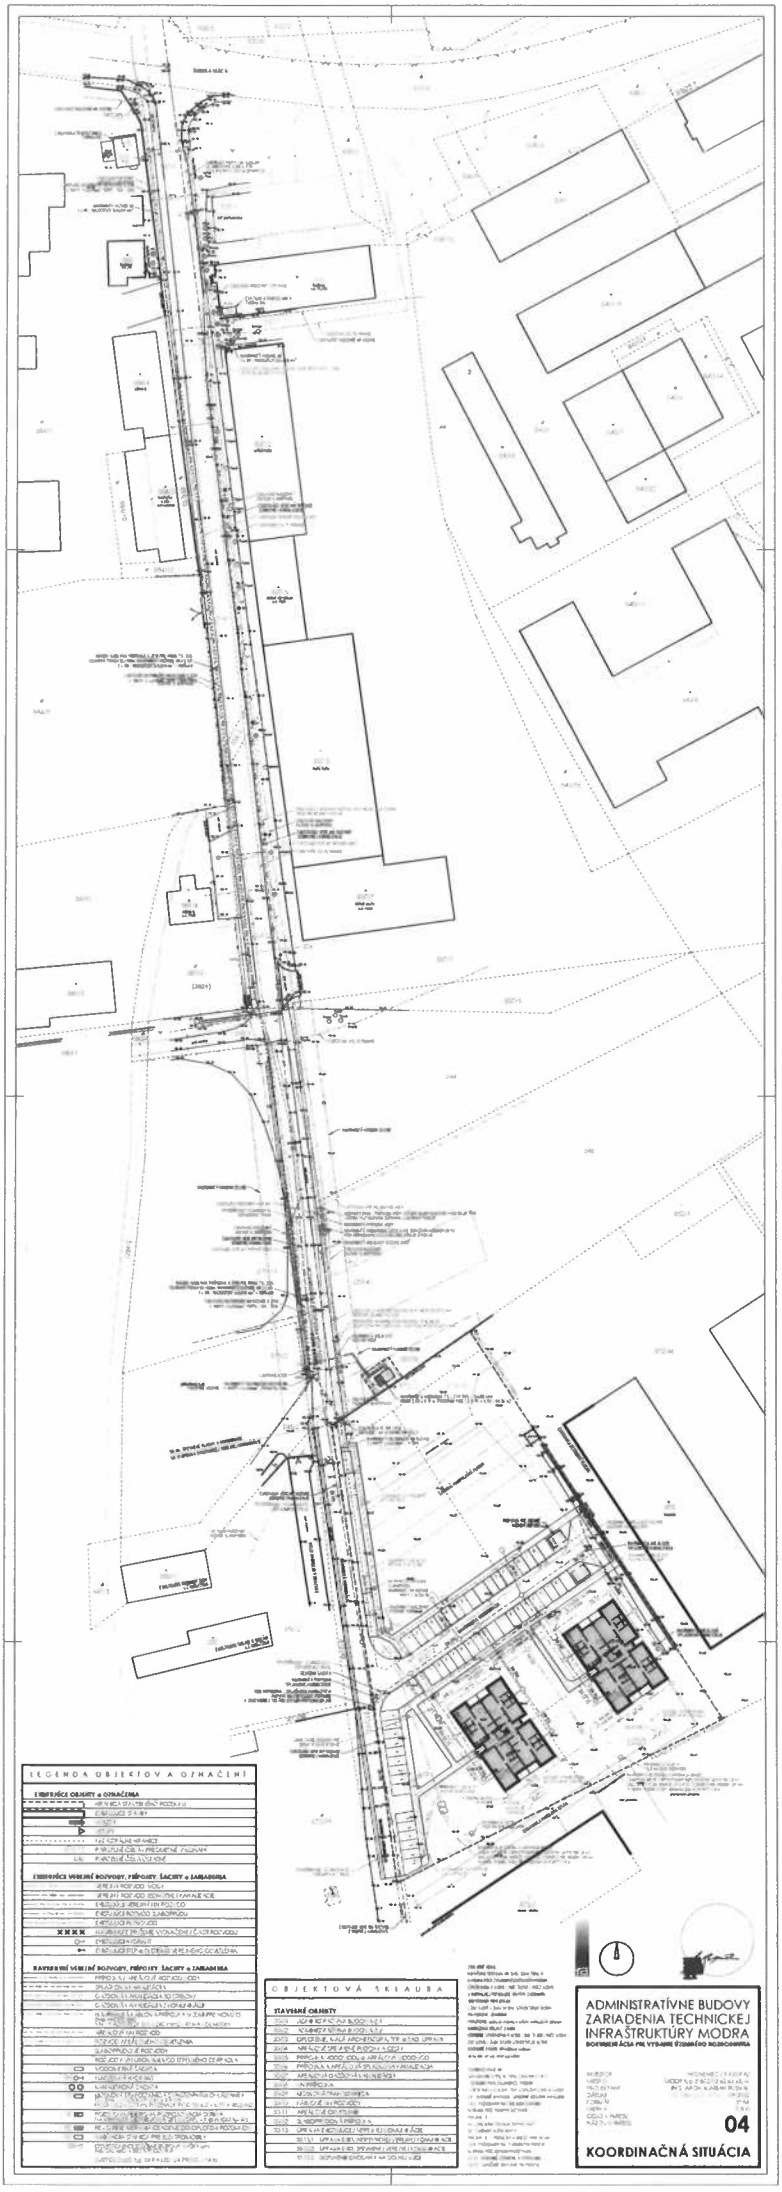
LEGENDA OBJEKTOV A OZNAČENÍ
OBJEKTOVÁ SKLADBA
ADMINISTRATÍVNE BUDOVY ZARIADENIA TECHNICKEJ INFRAŠTRUKTÚRY MODRA
04
KOORDINAČNÁ SITUÁCIA